

Arbeitsbereich bei einseitiger Abstützung im Fahrzeugprofil




Herbert Köhler Hebebühnenverleih
 IHRE ARBEITSBÜHNENVERMIETUNG IN KARLSRUHE
 76139 Karlsruhe - Printzstr. 9 Sektor "C"
 BAB Ausfahrt KA-Nord - Industriegebiet Storrenacker
 Tel. 07 21 - 61 76 64 - Mobil 01 71 - 5 42 54 35

Sektor "B"

TR310h

Sektor "D"

bei Ausleger-Aufrichtwinkel von 59° bis 73°
 Stützen auf der Gegenseite ausgefahren

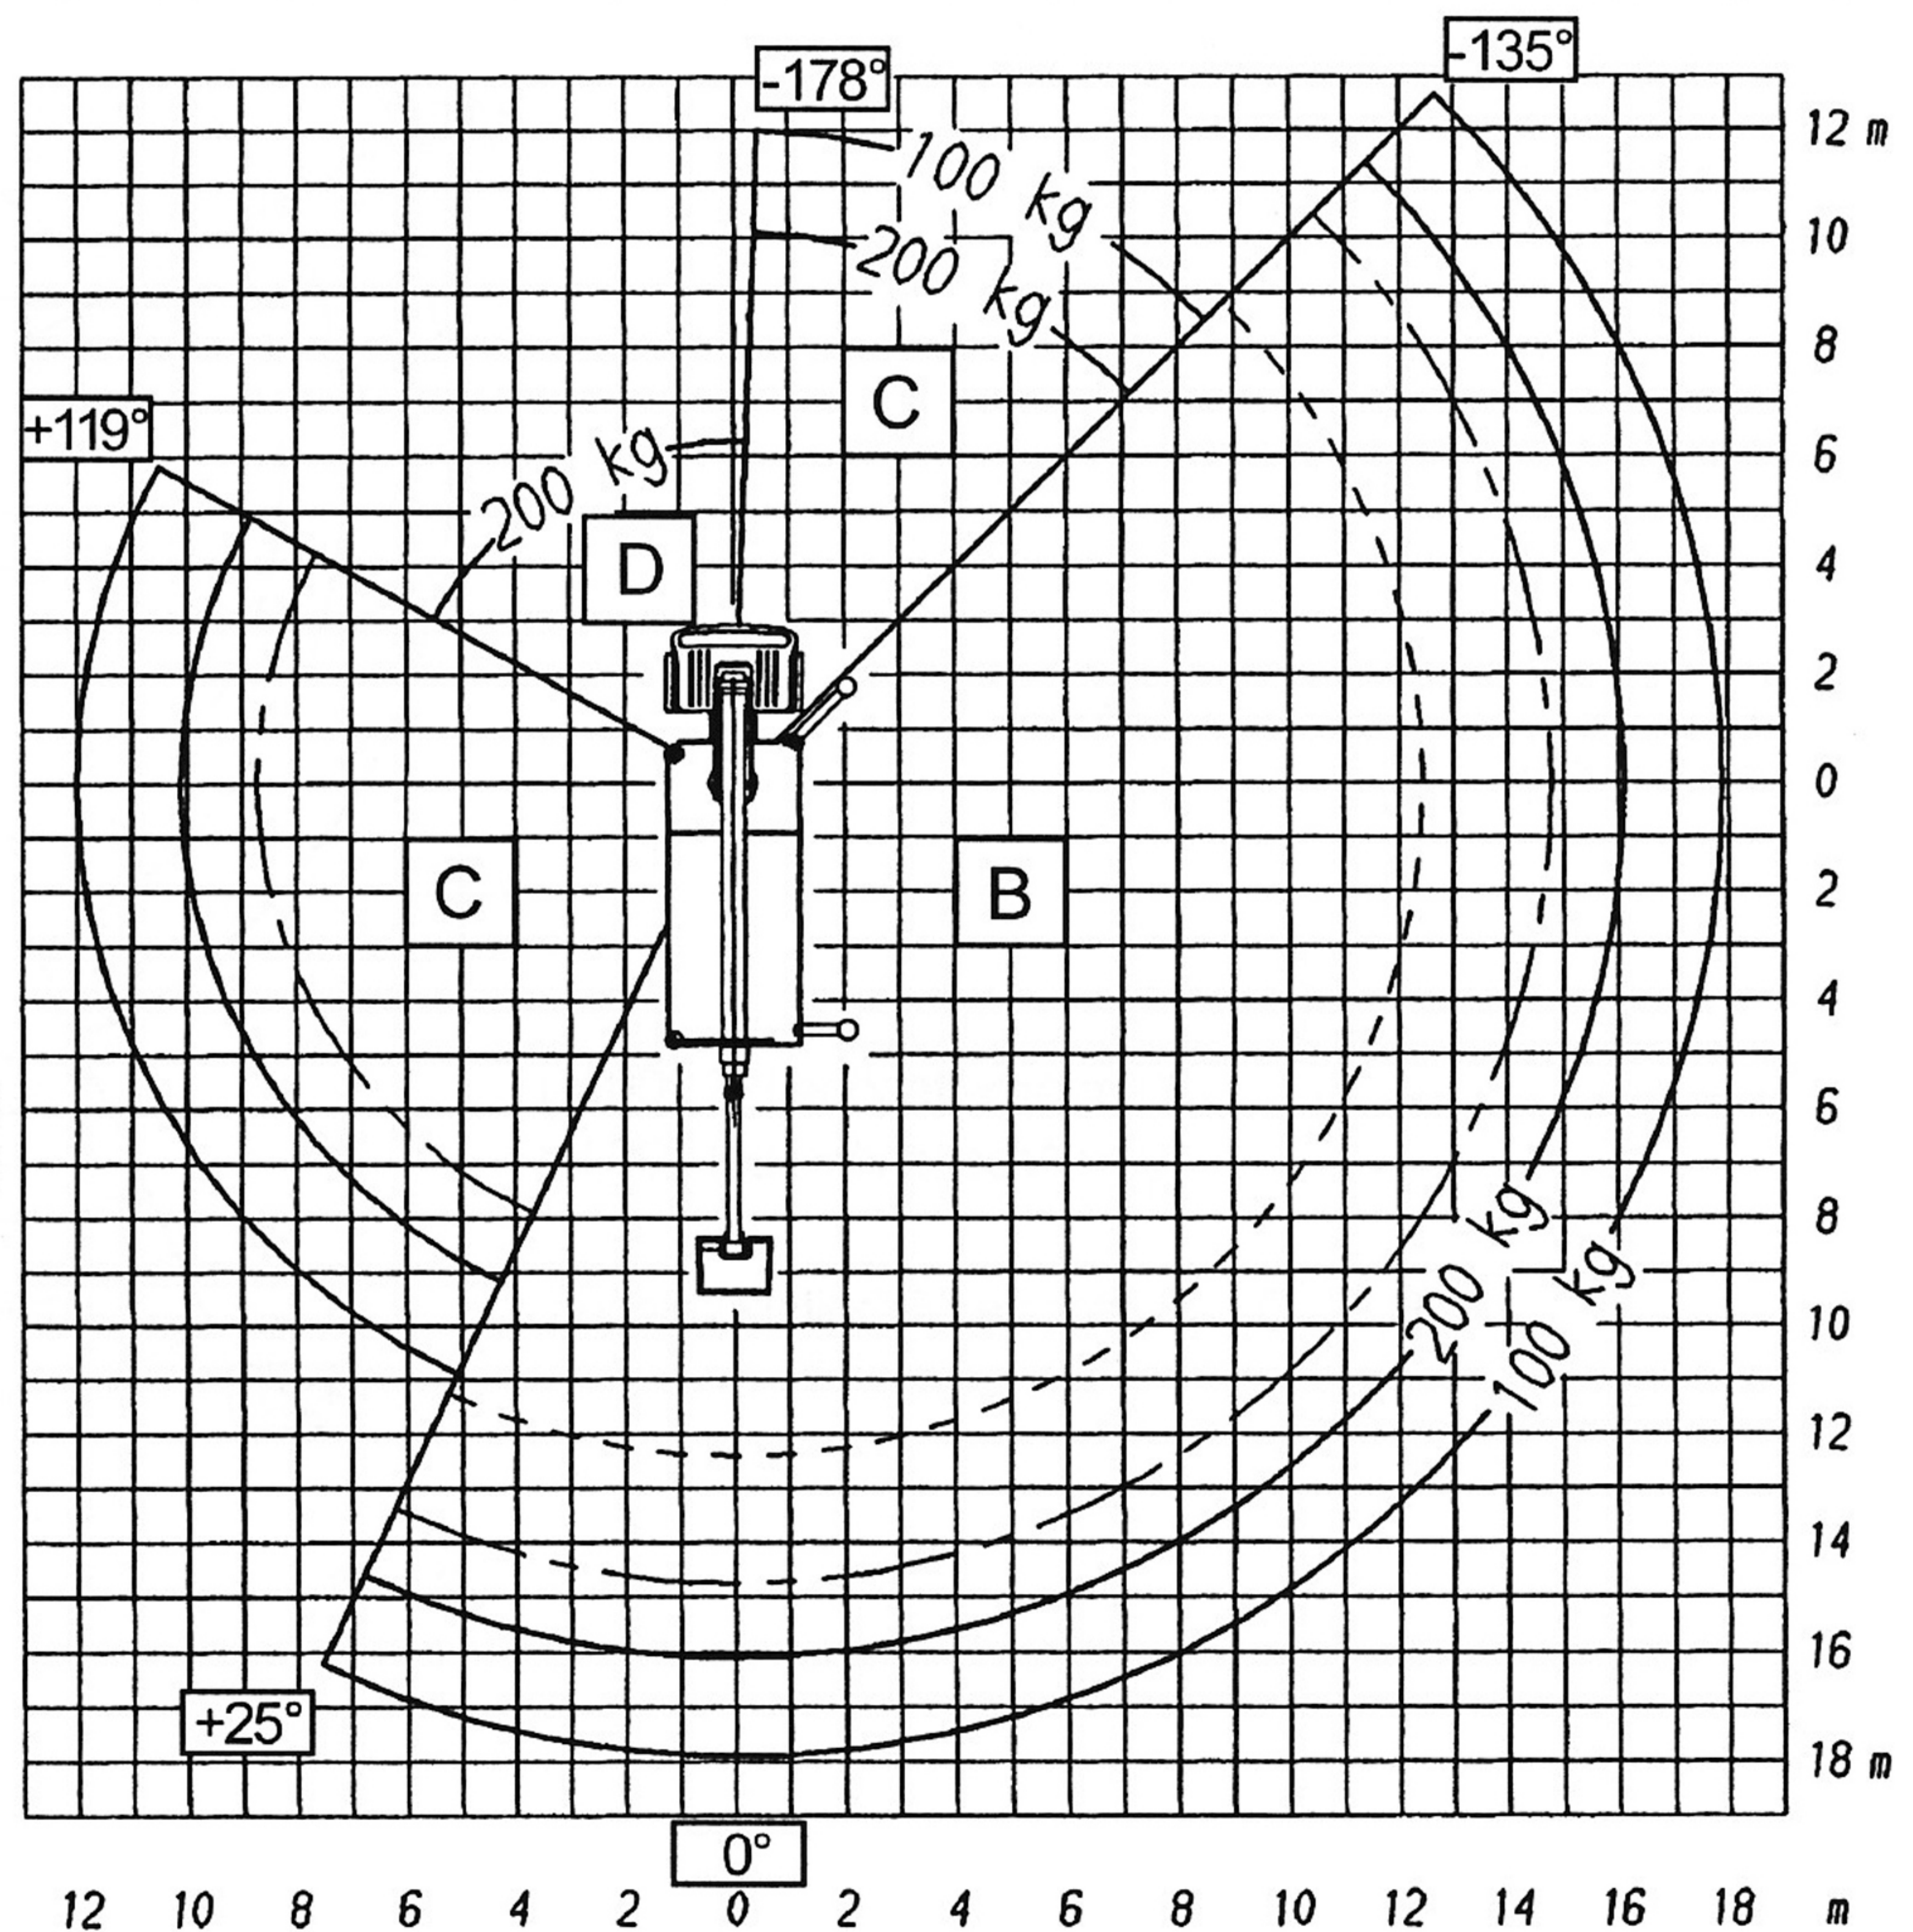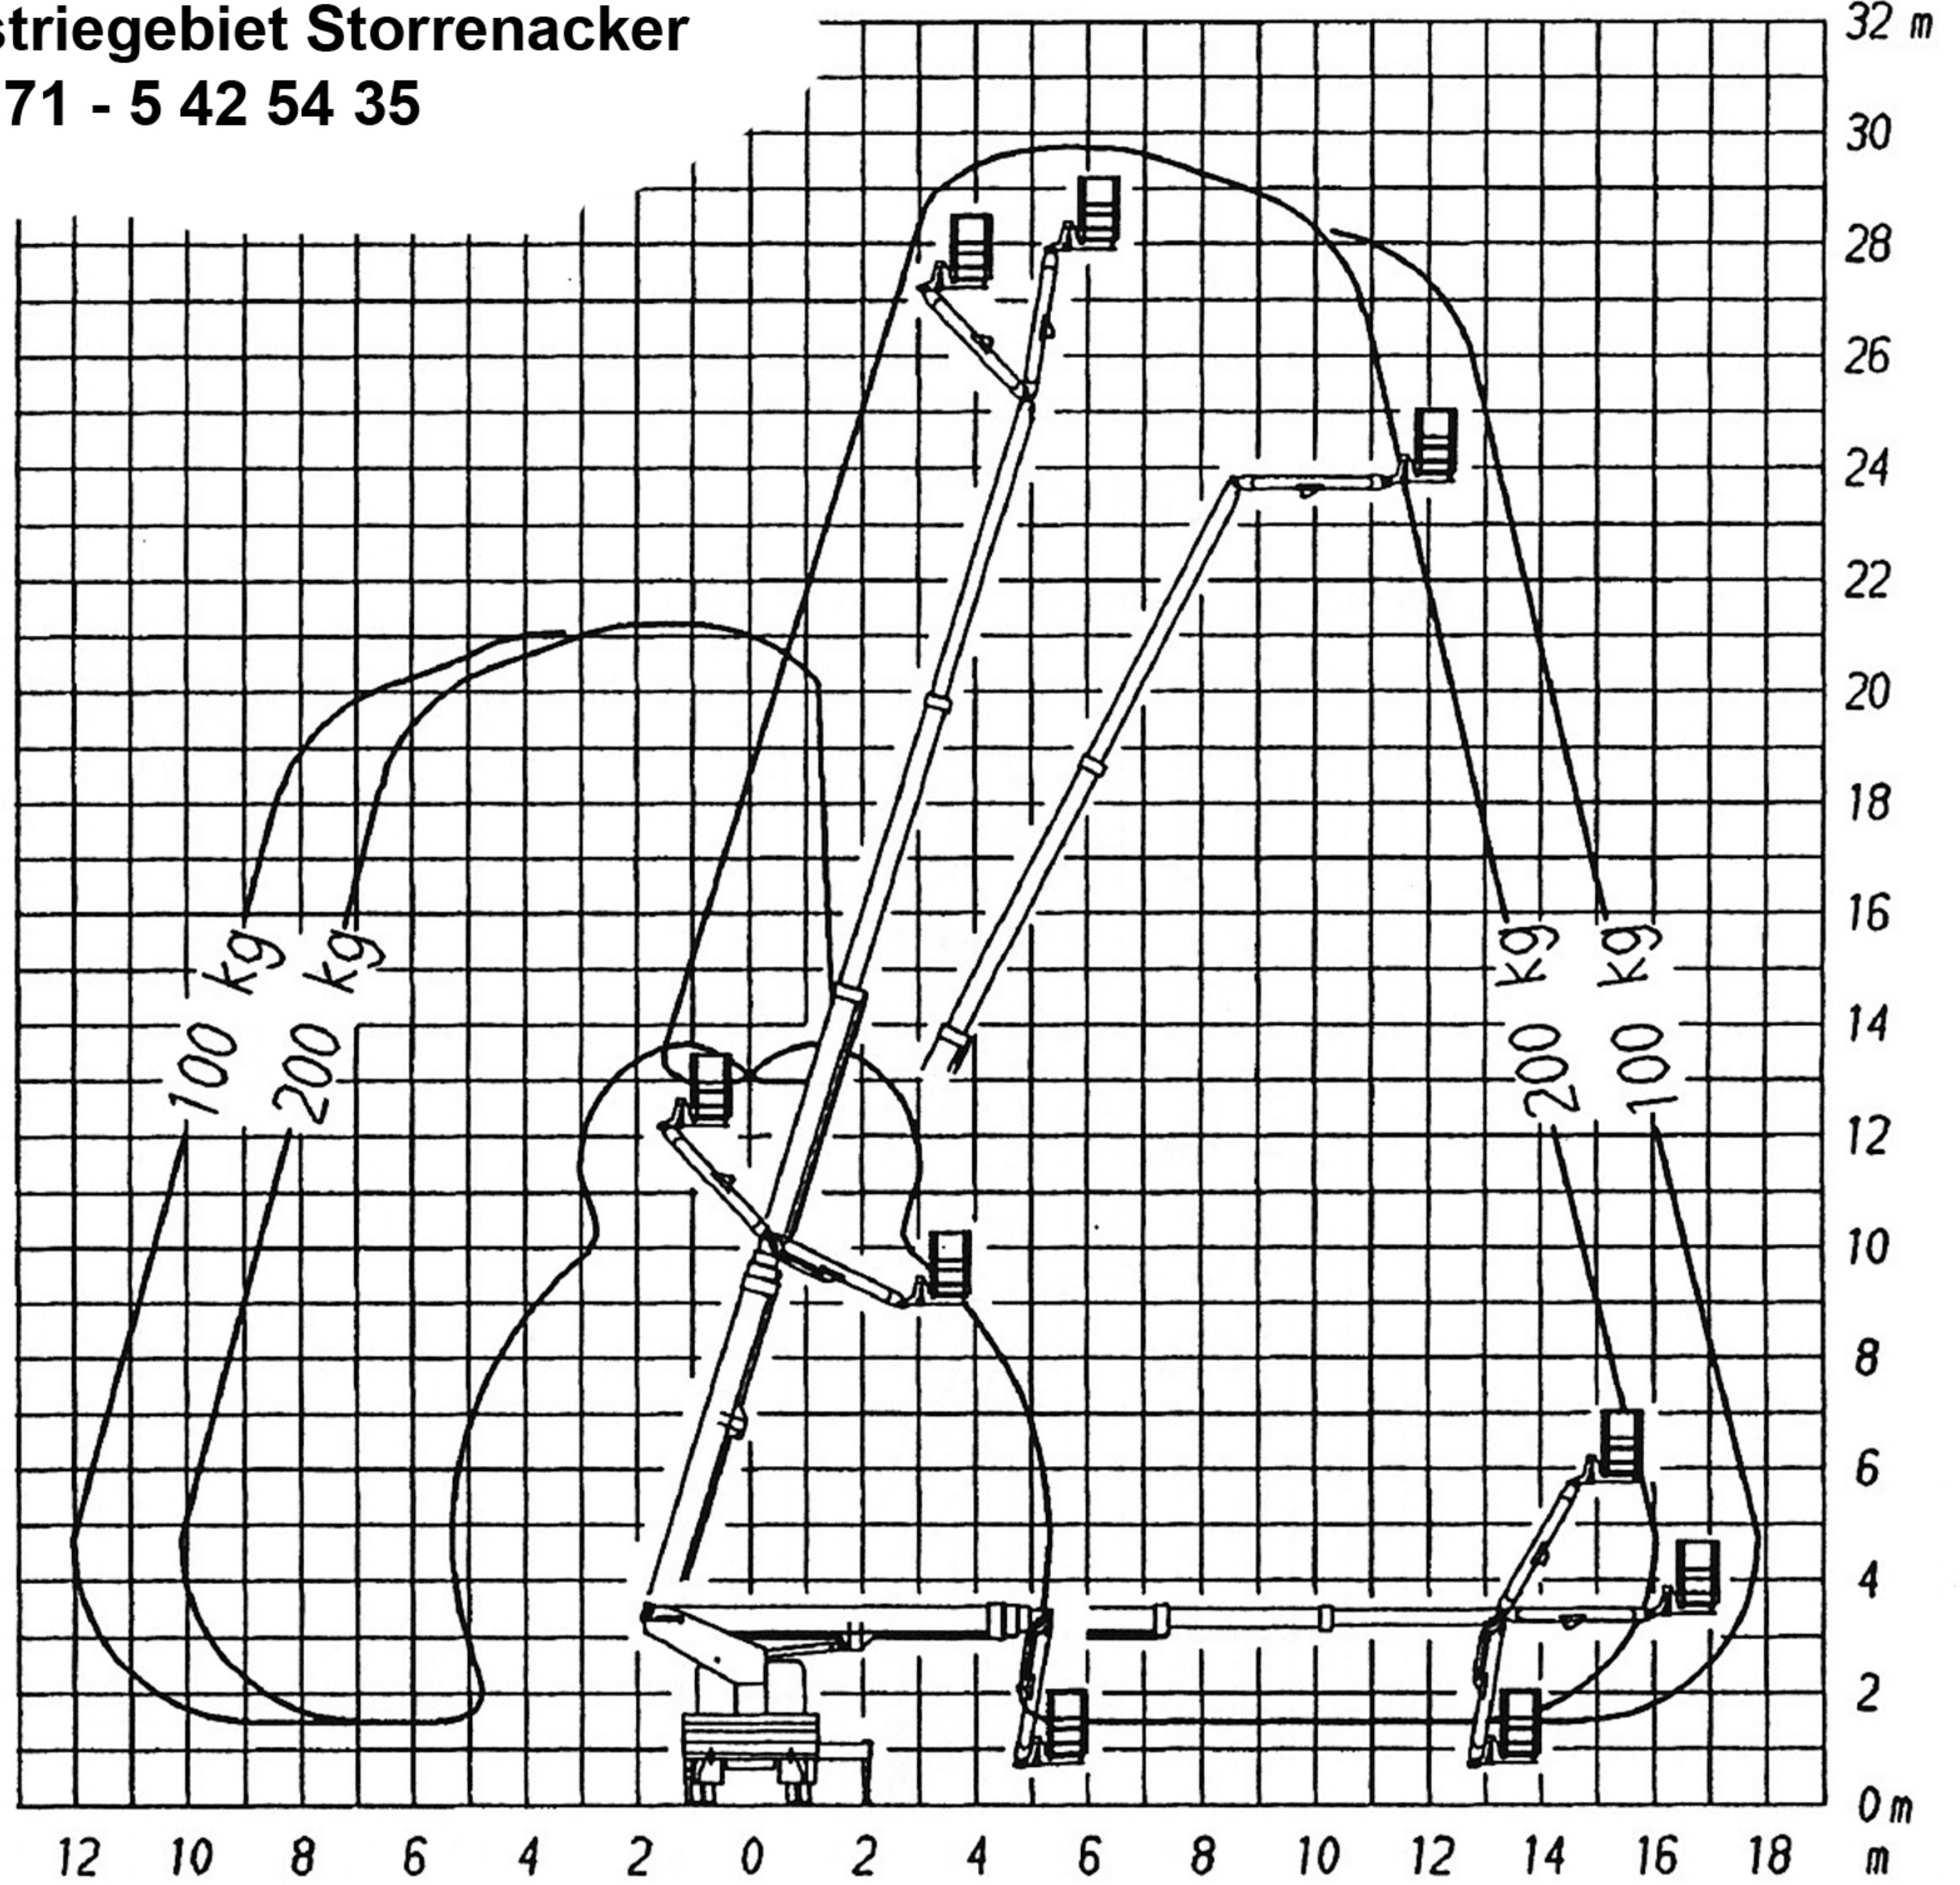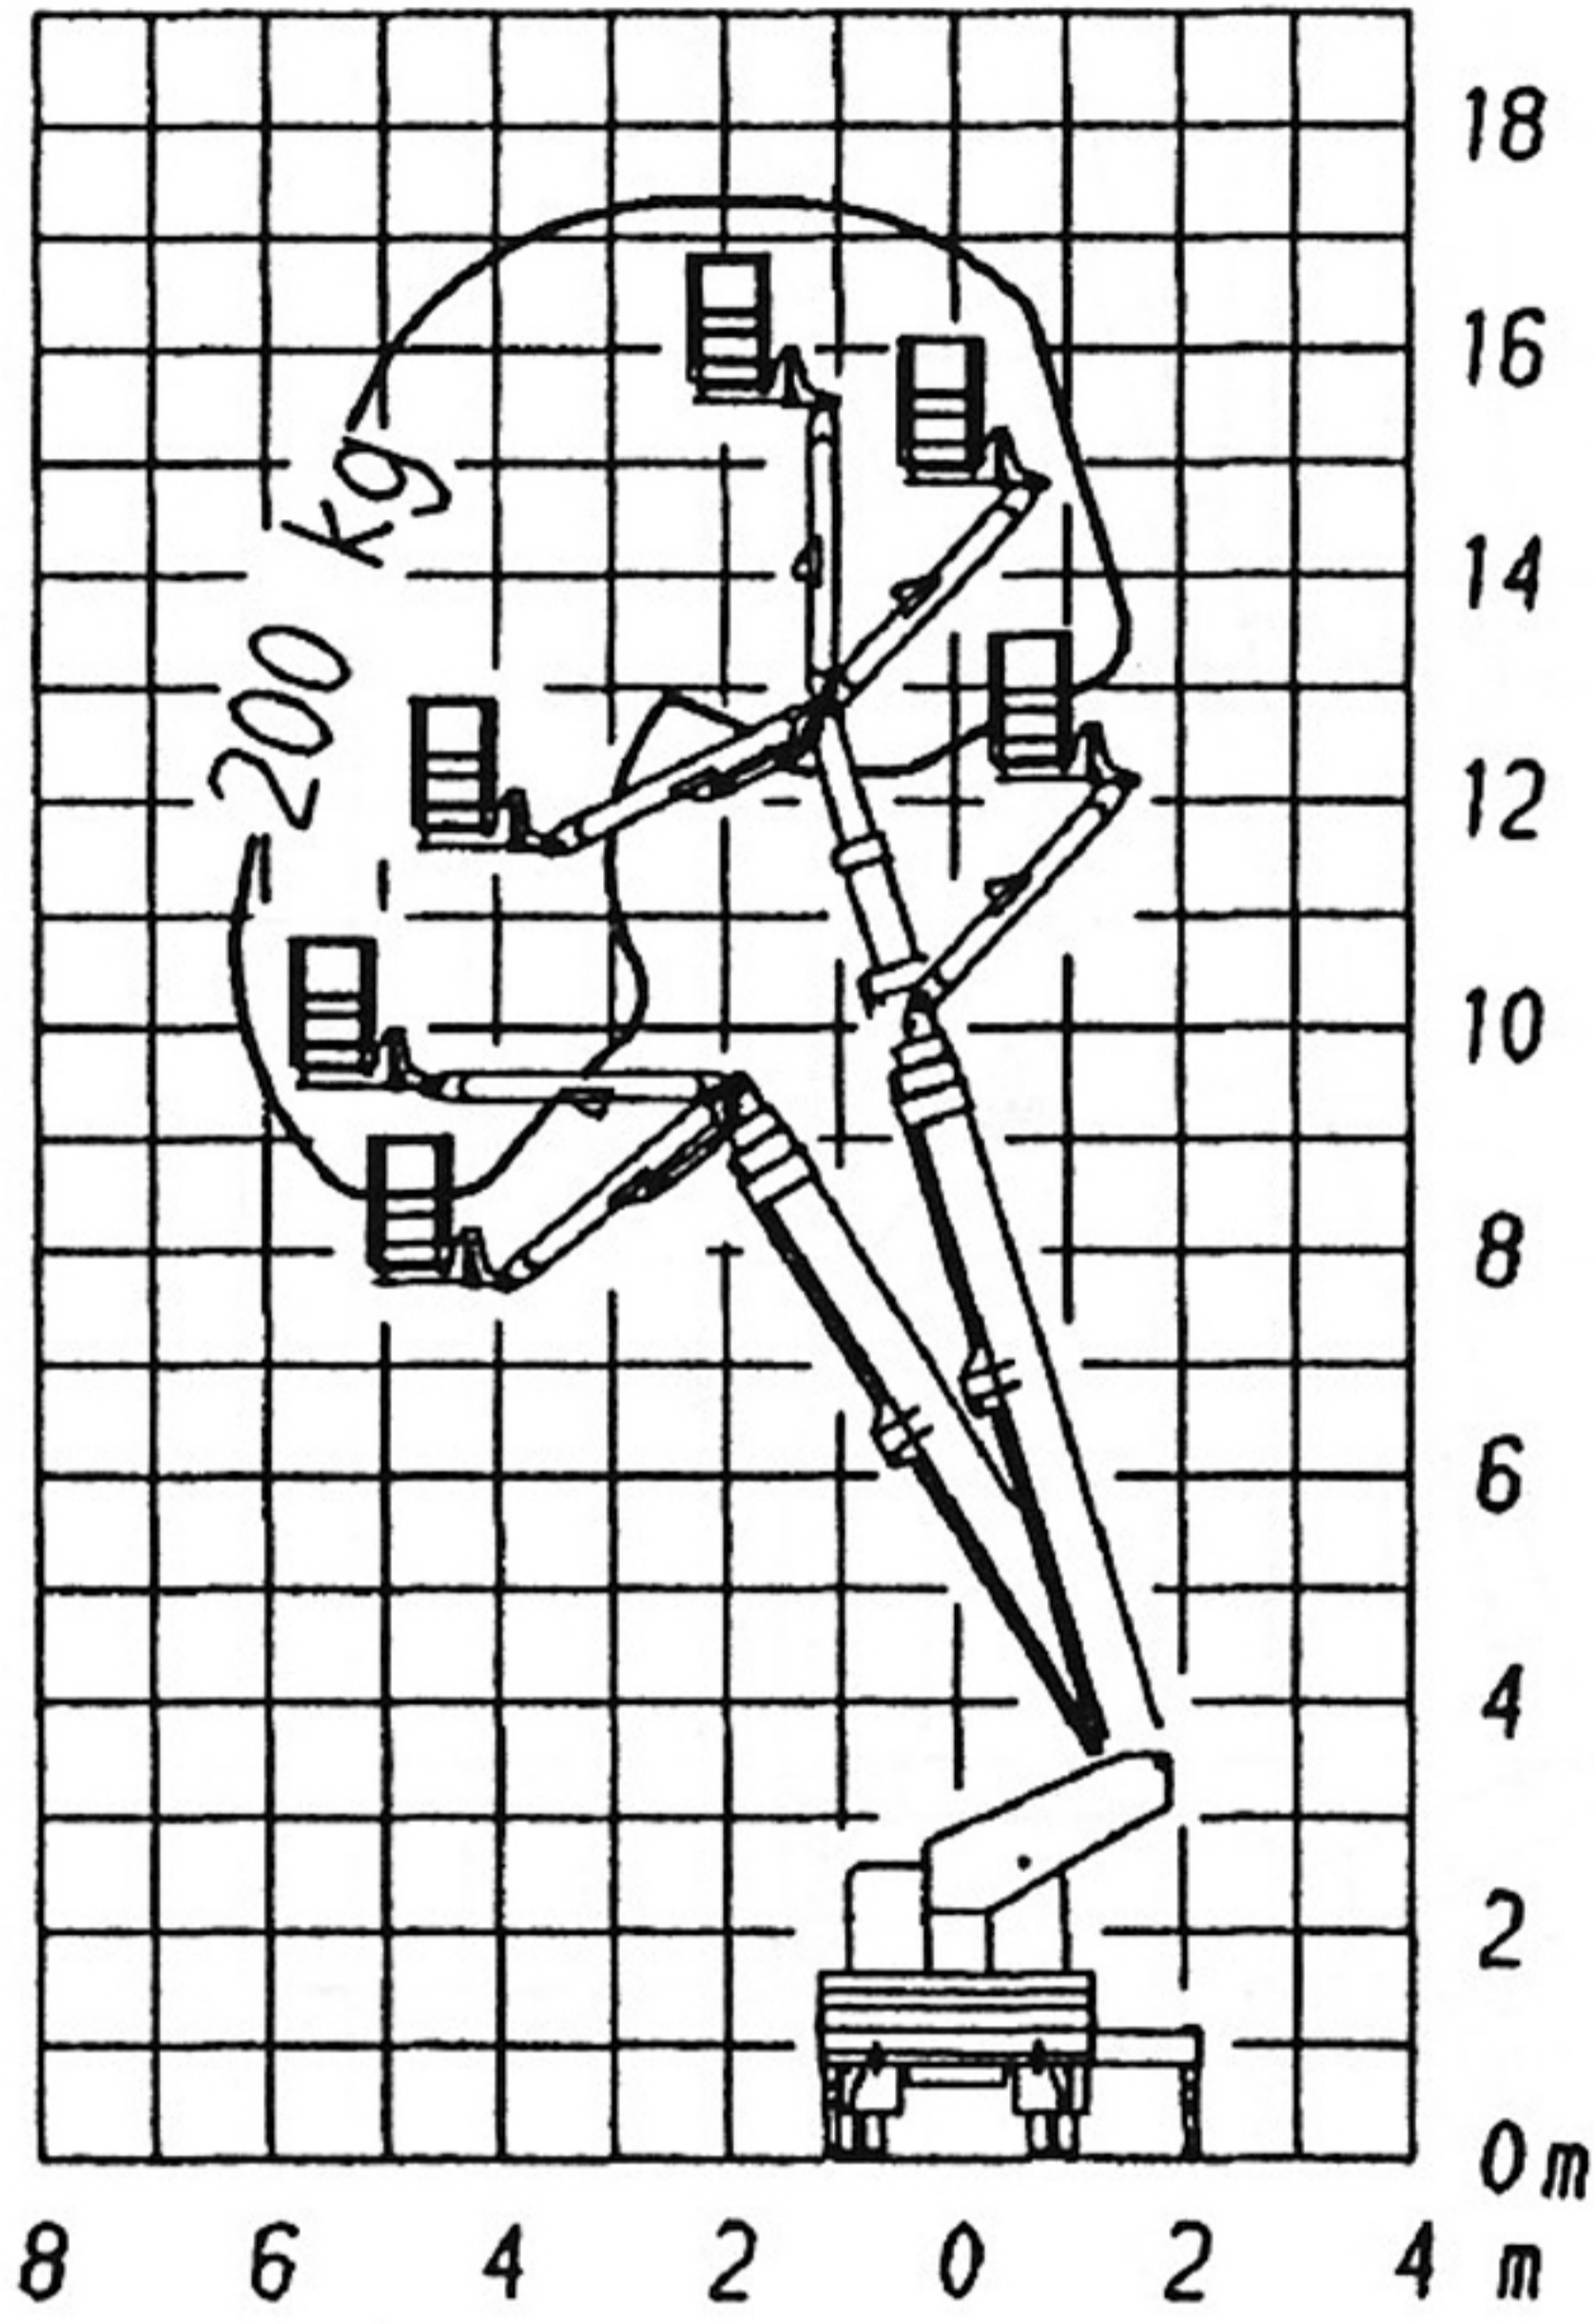

----- 20 m Arbeitshöhe bei 200 kg
 - - - - 10 m Arbeitshöhe bei 200 kg

B, C, D Sektor des Arbeitsbereiches